


RZUT PARTERU
SKALA 1:100

PARTER			34,97m ²
1.1	wiatrołap	gres	3,03m ²
1.2	pomieszczenie gospodarcze	gres	3,91m ²
1.3	wc / pralnia	gres	5,22m ²
1.4	korytarz	gres	2,38m ²
1.5	schowek	gres	0,91m ²
1.6	pokój z aneksem kuchennym	gres	19,52m ²

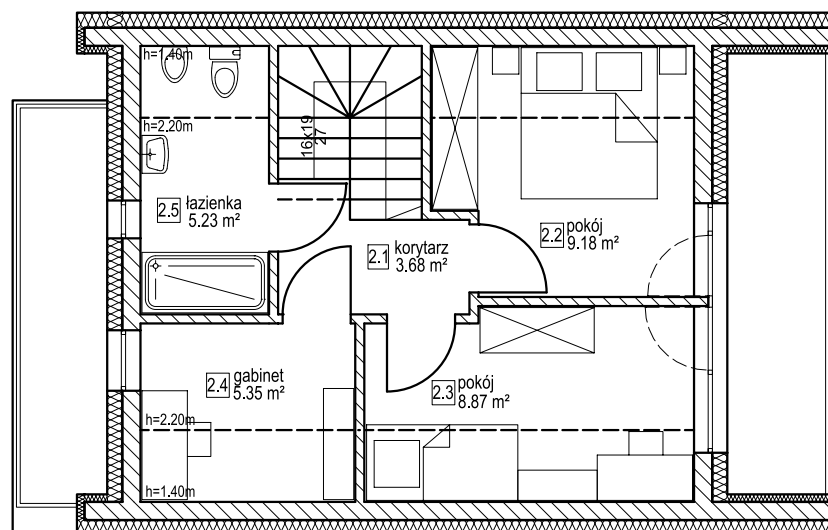

RZUT PODDASZA
SKALA 1:100

PODDASZE			32,31m ²
2.1	korytarz	gres	3,68m ²
2.2	pokój	gres	9,18m ²
2.3	pokój	gres	8,87m ²
2.4	gabinet	gres	5,35m ²
2.5	łazienka	gres	5,23m ²

Uwaga:

1. Otęcze wymiary mogą ulec zmianie na etapie opracowania projektu budowlanego.
2. Niniejsze opracowanie nie jest ofertą w rozumieniu przepisów kodeksu cywilnego
3. Możliwość realizacji przedstawionego budynku jest uzależniona od wymiarów działki oraz ustaleń planu miejscowego.