


RZUT PARTERU
SKALA 1:100

| PARTER | | 45,78m ² | |
|--------|---------------------------|---------------------|---------------------|
| 1.1 | wiatrołap | gres | 2,58m ² |
| 1.2 | pomieszczenie gospodarcze | gres | 4,33m ² |
| 1.3 | łazienka | gres | 2,44m ² |
| 1.4 | pokój | gres | 7,16m ² |
| 1.5 | korytarz | gres | 2,58m ² |
| 1.6 | pokój z aneksem kuchennym | gres | 26,69m ² |

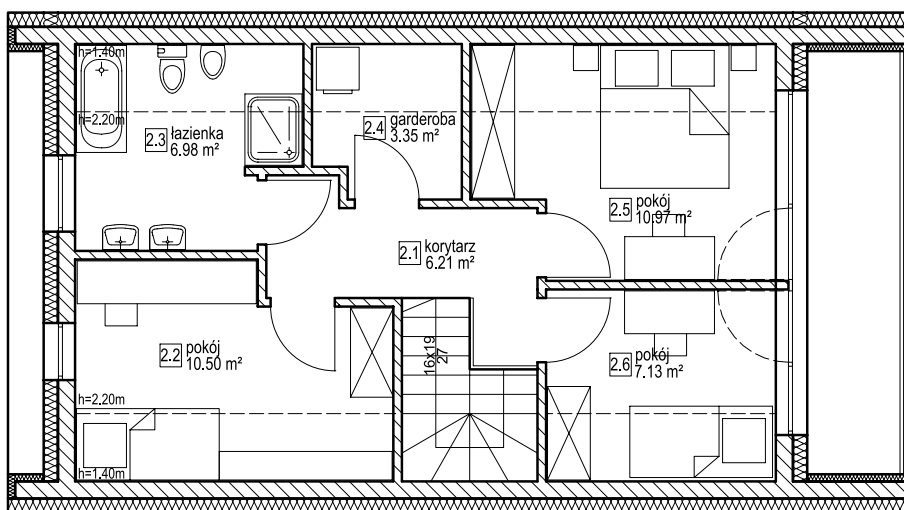

RZUT PODDASZA
SKALA 1:100

| PODDASZE | | 45,14m ² | |
|----------|-----------|---------------------|---------------------|
| 2.1 | korytarz | gres | 6,21m ² |
| 2.2 | pokój | gres | 10,50m ² |
| 2.3 | łazienka | gres | 6,98m ² |
| 2.4 | garderoba | gres | 3,35m ² |
| 2.5 | pokój | gres | 10,97m ² |
| 2.6 | pokój | gres | 7,13m ² |

Uwaga:

1. Otateczne wymiary mogą ulec zmianie na etapie opracowania projektu budowlanego.
2. Niniejsze opracowanie nie jest ofertą w rozumieniu przepisów kodeksu cywilnego
3. Możliwość realizacji przedstawionego budynku jest uzależniona od wymiarów działki oraz ustaleń planu miejscowego.